


MAPA DO CELÓW PROJEKTOWYCH	
Oznaczenie kancelaryjne ogłoszenia pracy geodezyjnej	GN.VII.6640.911.2016.
Nazwa miejscowości	Krzycko Małe
Jednostka ewidencyjna	identyfikator 301305.2
	nazwa Święciechowa
Obwód ewidencyjny	identyfikator 0003
	nazwa Krzycko Małe
Skala mapy	1:500
Działka	23
Nazwa układu współrzędnych	Prosjektowanych płaskich
Układu wysokości	Kronsztadt: 60
Oznaczenie granic obszaru, który był przedmiotem aktualizacji	
Informacja o służebnościach gruntowych mających wpływ na zagospodarowanie gruntów, zlokalizowanych w obrębie projektowanej inwestycji *)	Nie badano
Data opracowania mapy	06.04.2016 r.
BIURO USŁUG GEODEZYJNO-KARTOGRAFICZNYCH inż. Jacek Kołodziej ul. Jana Długosza 6a 64-100 Leszno NIP:880-144-25-28 REGON:140089858	SPORZĄDZIŁ: inż. JACEK KOŁODZIEJ geodeta uprawniony Uprawnienia nr 12424 64-100 Leszno, ul. Długosza 6a NIP:880-144-25-28 REGON:140089858
Nazwa/imię i nazwisko wykonawcy	imię i nazwisko geodety uprawnionego, nr uprawnień i podpis geodety który przyrządził mapę
*) Należy podać skrócony opis służebności gruntowej wraz ze sposobem jej oznaczenia na mapie, a w przypadku kiedy nie wykonano ustaleń obciążić służebnościami - zamieścić stosowną informację	

Podpisz się, że niniejszy dokument
został opracowany w wyniku prac
geodezyjnych i kartograficznych,
których rezultaty zawiera opłat
techniczny wpisany do ewidencji
materiałów parawojennego zasobu
geodezyjnego i kartograficznego

STAROSTA LESZCZYŃSKI

P.3013.2016...1130
2016-04-18
JACEK KOŁODZIEJ
inż. Jacek Kołodziej
geodeta uprawniony

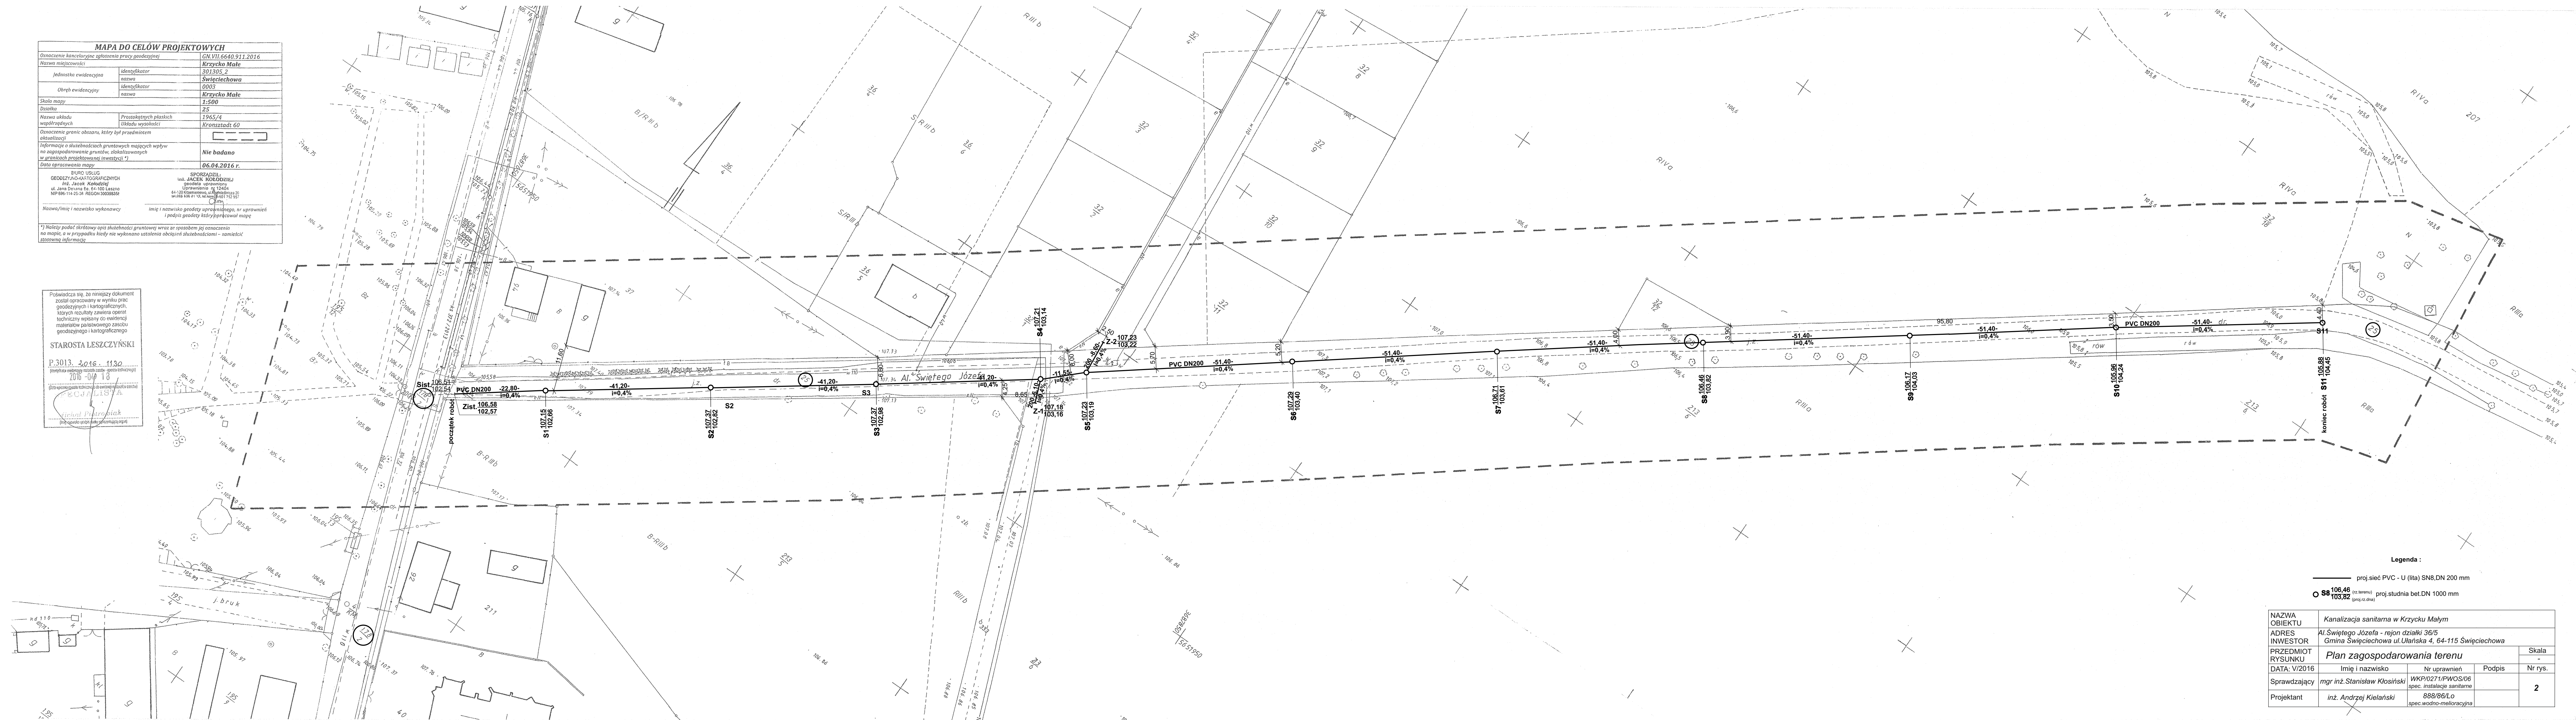

Legenda :	
	proj.siec PVC - U (lita) SN8,DN 200 mm
	proj.studnia bet.DN 1000 mm
NAZWA OBIEKTU	
Kanalizacja sanitarna w Krzycku Małym	
ADRES	
Al.Świętego Józefa - rejon działki 36/5	
INWESTOR	
Gmina Święciechowa ul.Ulańska 4, 64-115 Święciechowa	
PRZEDMIOT RYSUNKU	
Plan zagospodarowania terenu	
DATA: VI/2016	Imię i nazwisko
Sprawdzający	Nr uprawnień
mgr inż.Stanisław Kłosiński	WP/0271/PWOS/06
Projektant	Podpis
inż. Andrzej Kiełski	888/86/Lo
	spec. instalacje sanitarne
	spec.wodno-melioracyjna
	Nr rys.
	2