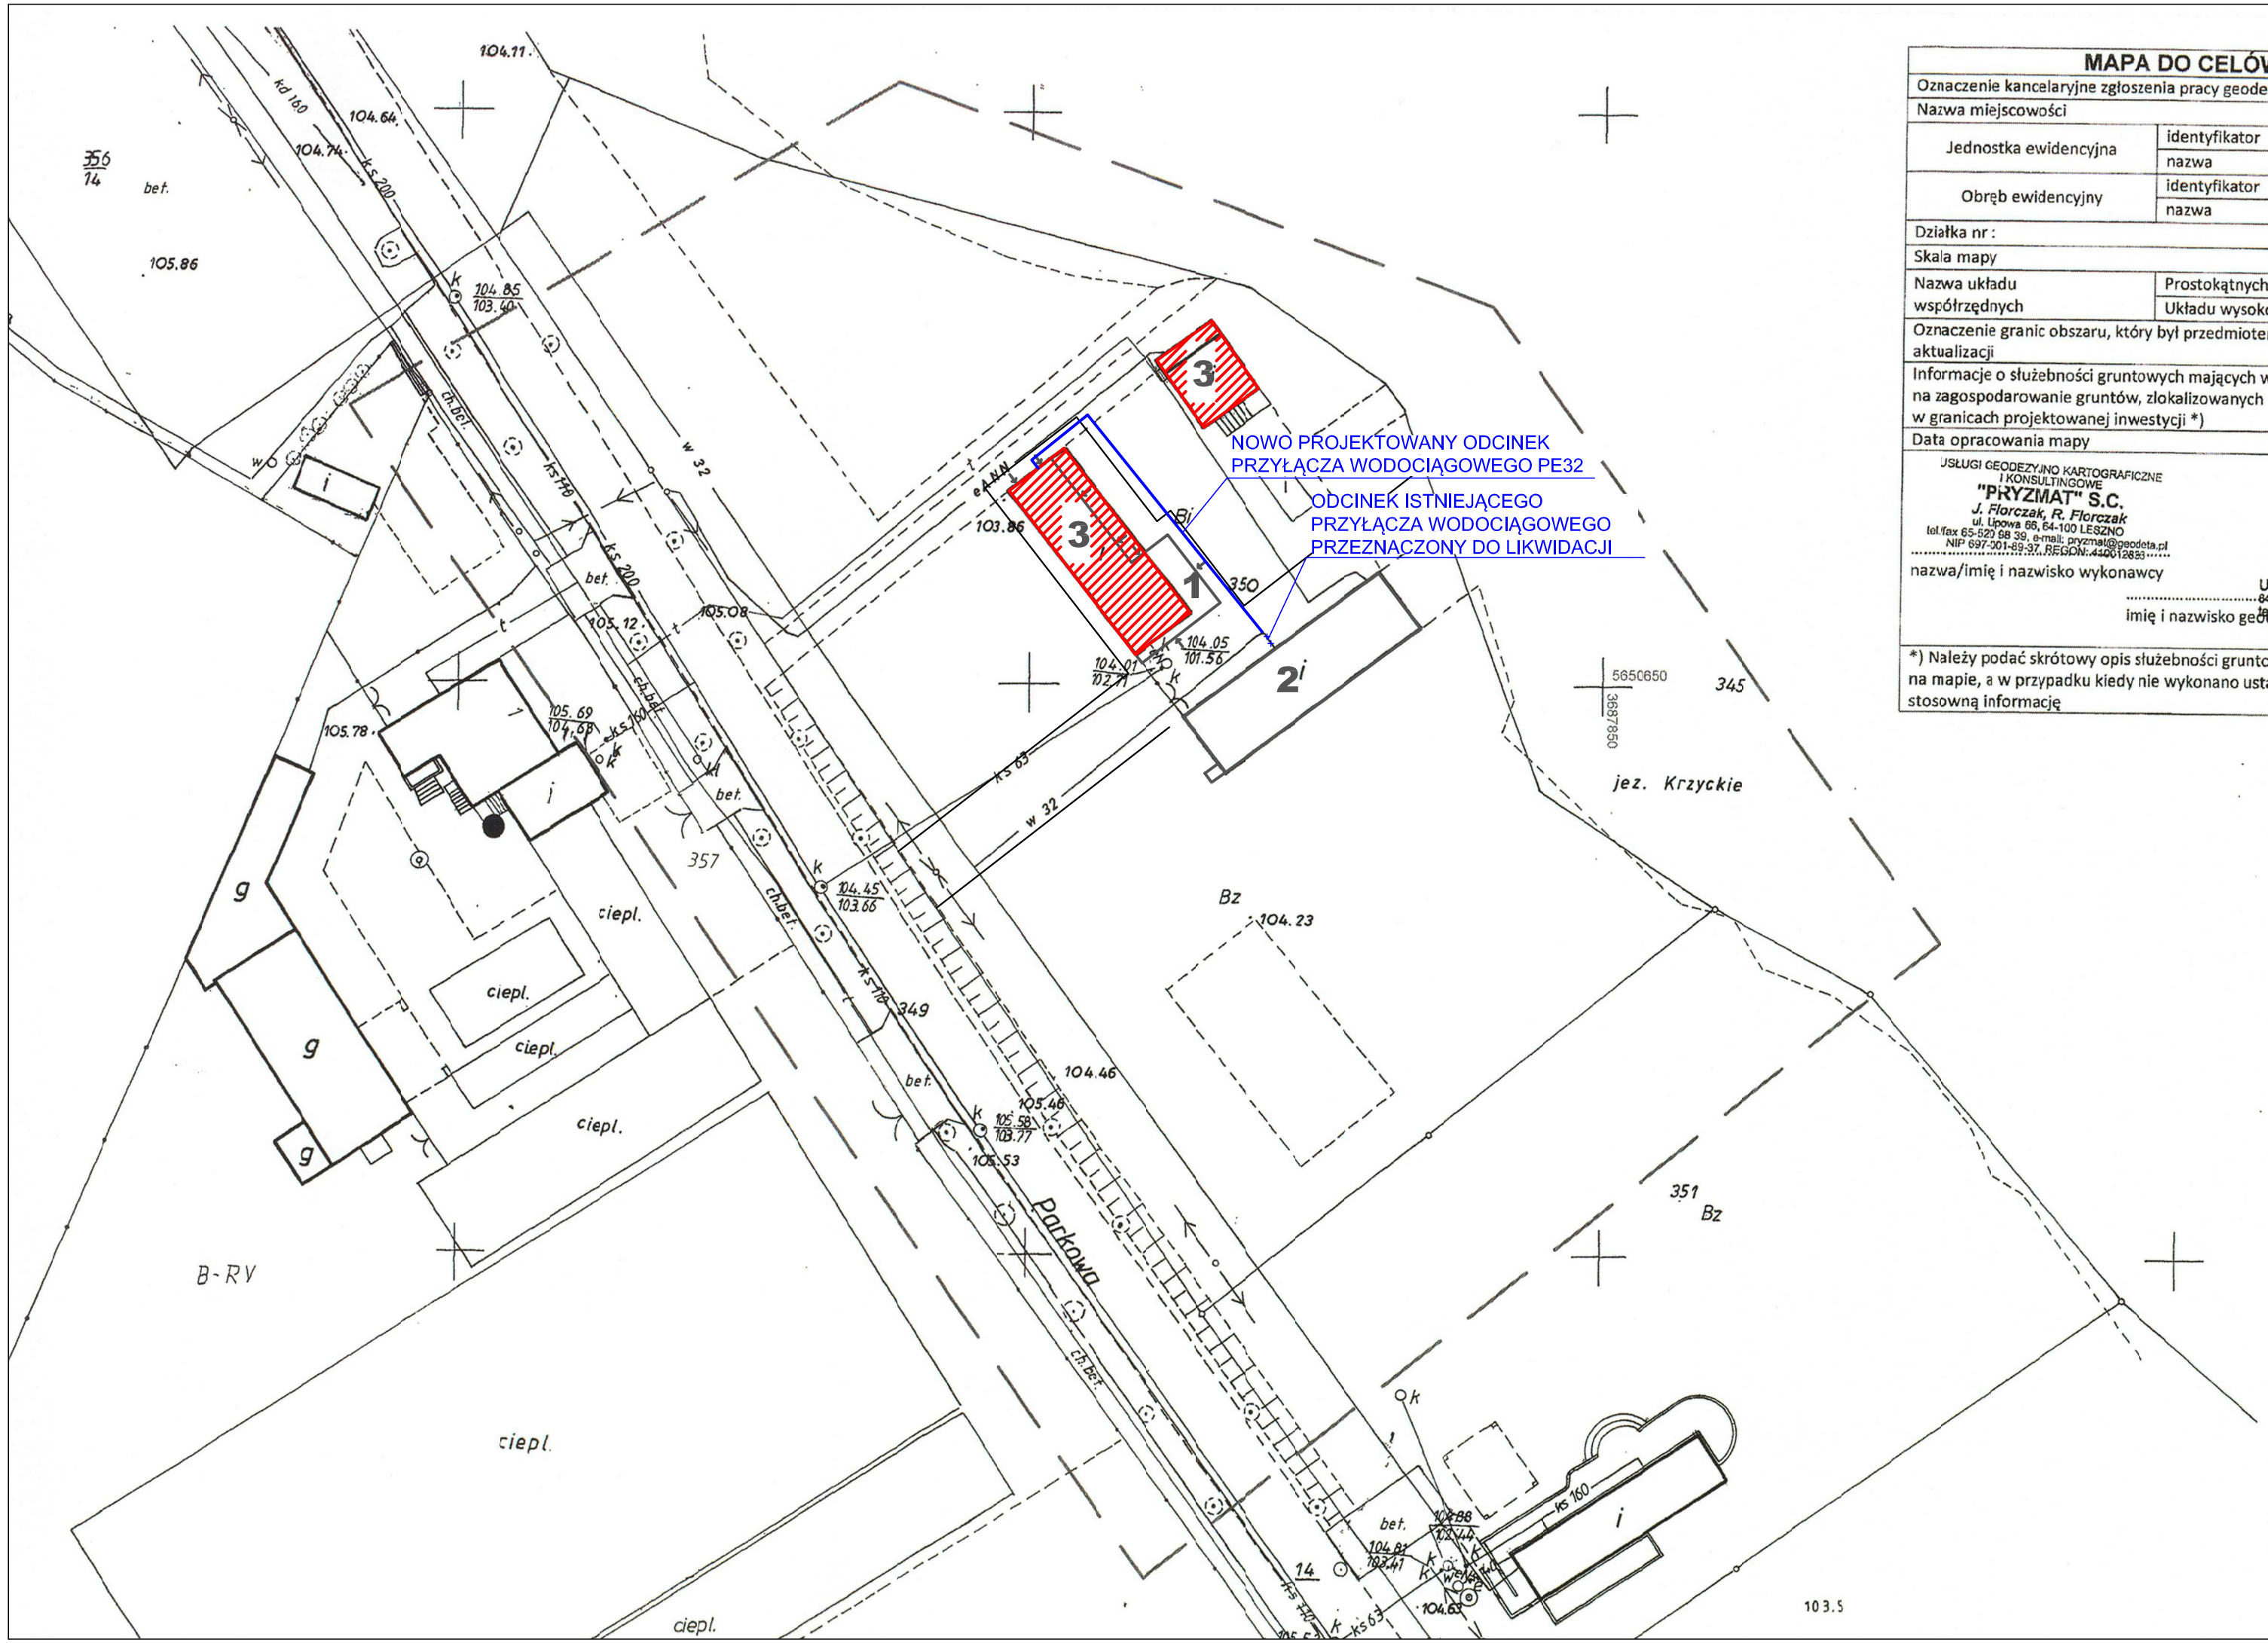

MAPA DO CELÓW PROJEKTOWYCH		
Oznaczenie kancelaryjne zgłoszenia pracy geodezyjnej		GN.VII.6640.3034.2015
Nazwa miejscowości		Gołanice
Jednostka ewidencyjna	identyfikator	301305_2
	nazwa	Święciechowa
Obręb ewidencyjny	identyfikator	0001
	nazwa	Gołanice
Działka nr :		350
Skala mapy		1:500
Nazwa układu współrzędnych	Prostokątnych płaskich	1965/4
	Układu wysokości	Kronsztadt 60
Oznaczenie granic obszaru, który był przedmiotem aktualizacji		
Informacje o służebności gruntowych mających wpływ na zagospodarowanie gruntów, zlokalizowanych w granicach projektowanej inwestycji *)		NIE BADANO
Data opracowania mapy		2015-10-14

JSŁUGI GEODEZYJNO KARTOGRAFICZNE I KONSULTINGOWE "PRYZMAT" S.C. J. Florczak, R. Florczak ul. Lipowa 88, 64-100 LESZNO tel/fax 65-529 68 39, e-mail: pryzmat@geodeta.pl NIP 697-001-69-37, REGON: 412010883

nazwa/imię i nazwisko wykonawcy

Jerzy Florczak geodeta uprawniony Uprawnienia GUGiK nr 2625 64-120 Krzemieniewo, ul. Spółdzielcza 100 tel. 65-536-05-82, kom. 601 752 954

podpis osoby reprezentującej wykonawcę

Jerzy Florczak geodeta uprawniony Uprawnienia GUGiK nr 2625 64-120 Krzemieniewo, ul. Spółdzielcza 100 tel. 65-536-05-82, kom. 601 752 954

imię i nazwisko geodety uprawnionego, nr uprawnień i podpis geodety który opracował mapę

*) Należy podać skrótowy opis służebności gruntowej wraz ze sposobem jej oznaczenia na mapie, a w przypadku kiedy nie wykonano ustalenia obciążeń służebnościami – zamieścić stosowną informację

Poświadcza się, że niniejszy dokument został opracowany w wyniku prac geodezyjnych i kartograficznych, których rezultaty zawiera operat techniczny wpisany do ewidencji materiałów państwowego zasobu geodezyjnego i kartograficznego

STAROSTA LESZCZYŃSKI

P.3013. 2015. 2791

(Numer dokumentu zawierającego materiały zasobu - operatu technicznego)

2015 -10- 27

(Data wpisania operatu technicznego do ewidencji materiałów zasobu)

SPECJALISTA

(Imię, nazwisko osoby upoważnionej do wydania wypisu z operatu technicznego)

UWAGA:
ZE WZGLĘDU NA BRAK DOKŁADNEJ RZĘDNEJ POSADOWIENIA ISTNIEJĄCEGO PRZYŁĄCZA WYKOPY W MIEJSCU WPIĘCIA WYKONAĆ ZE RĘCZNIE ZE SZCZEGÓLNĄ OSTROŻNOŚCIĄ.

LEGENDA:
1 - NOWO PROJEKTOWANY BUDYNEK W KTÓRYM ZLOKALIZOWAĆ WODOMIERZ
2 - BUDYNEK WYPOSAŻONY W WODOMIERZ PRZEZNACZONY DO LIKWIDACJI
3 - BUDYNKI PRZEZNACZONE DO ROZBIÓRKI

INWESTYCJA / TYTUŁ DOKUMENTACJI PROJEKTOWEJ

BUDOWA WRAZ Z PRZEBUDOWĄ OBIEKTÓW ZAGOSPODAROWANIA PLAŻY W GOŁANICACH
GOŁANICE, UL. PARKOWA 6, DZ. NR 350

JACHPROJEKT

INWESTOR

GMINA ŚWIĘCIECHOWA
64-115 ŚWIĘCIECHOWA, UL. UŁAŃSKA 4

BIURO PROJEKTOWE

JACHPROJEKT JANUSZ TUMIŁOWICZ
GÓRA UL. CISOWA 2
tel.: 604-112-375, e-mail: jachprojekt@wp.pl

	IMIĘ I NAZWISKO	NR UPRAWNIEŃ	PIECZĘĆ	PODPIS
PROJEKTANT	INŻ. JANUSZ TUMIŁOWICZ	269/02/DUW		
ASYSTENT	INŻ. MICHAŁ TUMIŁOWICZ			

STADIUM	SKALA	DATA
PROJEKT BUDOWLANY	1:500	11.2016

RYSUNEK	NR RYS.
PLAN SYTUACYJNY	01